



両ネジロッド (W3/4 × 1000)

S=1:2

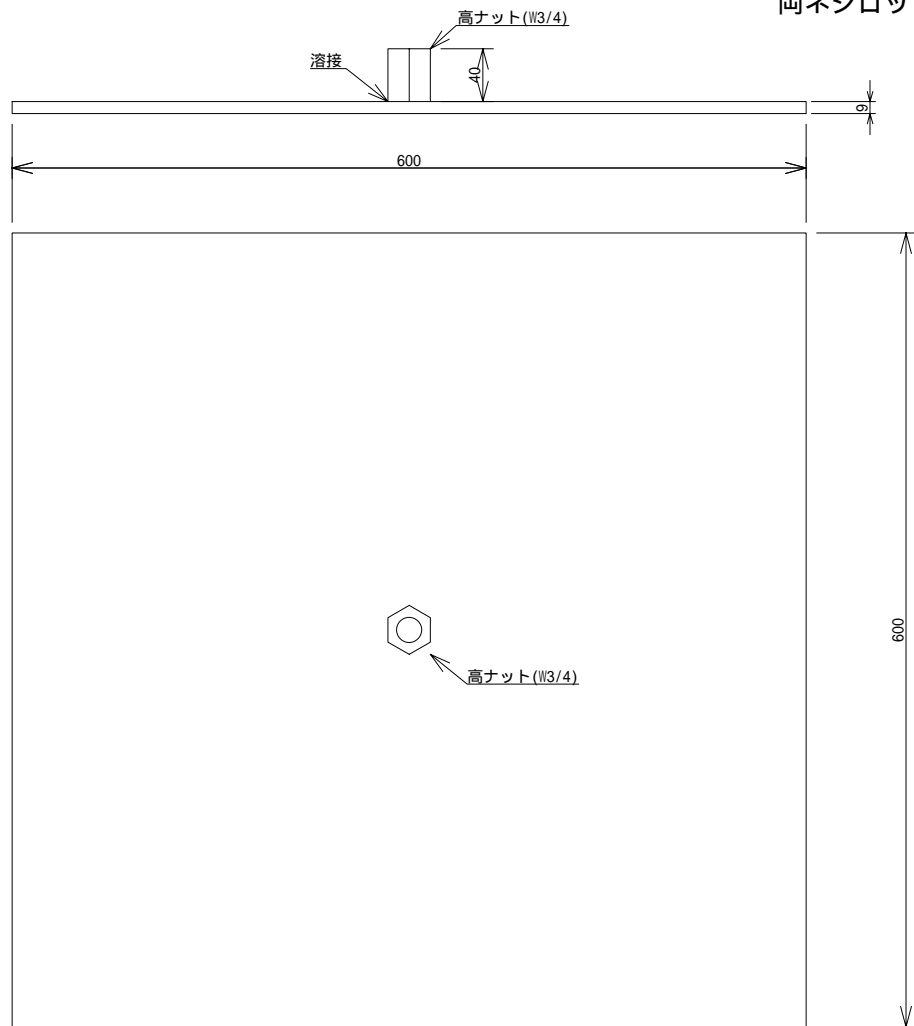

沈下板 (600 × 600 × 9)

S=1:4

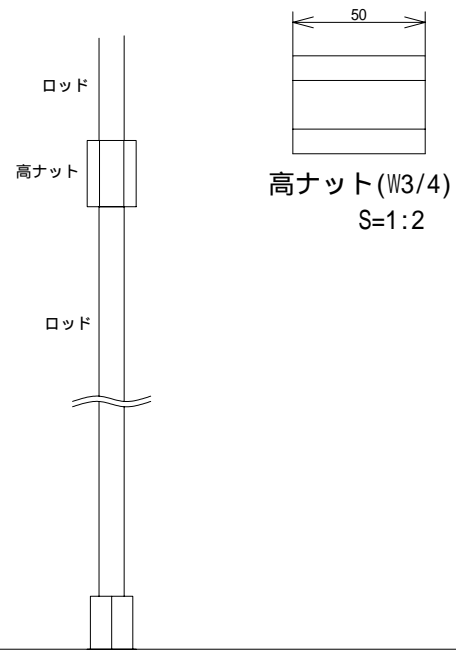

組立図

工事名:			
沈下板加工図			
図面全 葉の			
縮尺	図示	主任 技術者	
設計		主任 技術者	